



PRIMĂRIA COMUNEI CIOCANI

Județul Vaslui
Cui 16368344, tel/fax 0235/709826
Email:primaria.ciocani@yahoo.com



Nr. 5033 / 14.11.2018



AVIZAT
Primar,
Călin Gheorghe

ANUNȚ

În conformitate cu:

- prevederile Ordinului nr. 2701/2010 pentru aprobarea Metodologiei de informare și consultare a publicului cu privire la elaborarea sau revizuirea planurilor de amenajare a teritoriului și de urbanism;

- Legea nr. 350/2001 privind amenajarea teritoriului și urbanismul, republicată, cu modificările și completările ulterioare;

ANUNȚĂM

Demararea Etapei 2 - etapa elaborării propunerilor PUZ de informare și consultare a publicului cu privire la documentația : „ *Construire padocuri câini și împrejmuire teren* “
Amplasament: extravilanul satului Crâng, comuna Ciocani, județul Vaslui.

- Beneficiar: **Grasu Ana-Maria**, căsătorită Bogos;

- Proiectant: S.C. MaTeo Arhitect Design S.R.L., cu sediul în județul Vaslui, mun. Bârlad;

- **Observațiile** vor putea fi transmise în scris la Primăria comunei Ciocani, județul Vaslui sau pe adresa de e-mail: primaria.ciocani@yahoo.com, până la data 10.12.2018.

Consultarea documentației poate fi făcută la sediul administrației publice, Primăria comunei Ciocani, județul Vaslui, persoană de contact: dl Huminic Ciprian-Sorin, în perioada: 15.11.2018 – 10.12.2018, orele 9⁰⁰-12⁰⁰.

Întâlnirea cu proiectantul va avea loc la Primăria comunei Ciocani, județul Vaslui în data de 04.12.2018, ora : 10³⁰.

Persoana responsabilă cu informarea și consultarea publicului: responsabil urbanism din cadrul Primăriei comunei Ciocani, județul Vaslui, tel/fax:0235/709826, e-mail:primaria.ciocani@yahoo.com

Întocmit, consilier
Compartiment urbanism
și amenajarea teritoriului
Huminic Ciprian-Sorin


P.U.Z.

CONSOLIDARE, REABILITARE, EXTINDERE, AMENAJARE POD UTILIZABIL
SI SCHIMBARE DESTINATIE CORP C1 DIN BIROURI IN RESTAURANT
Barlad, Jud. Vaslui, strada C. Hamangiu nr. 1

INCADRAREA IN ZONA SC. 1 : 10000



- Limita zonei studiate
- Limita de proprietate
 - Limita parcele
- Aliniament existent
- Aliniament obligatoriu
 - Aliniament propus
- Plantatii, spatii verzi amenajate
 - Spatii verzi neamenajate
 - Trobare propuse
- Alei pietonale propuse
- Alei carosabile in incinta propuse
 - Cladiri PROPUSE
- Accese principale la cladire
- Regim de inaltime maxim in zona

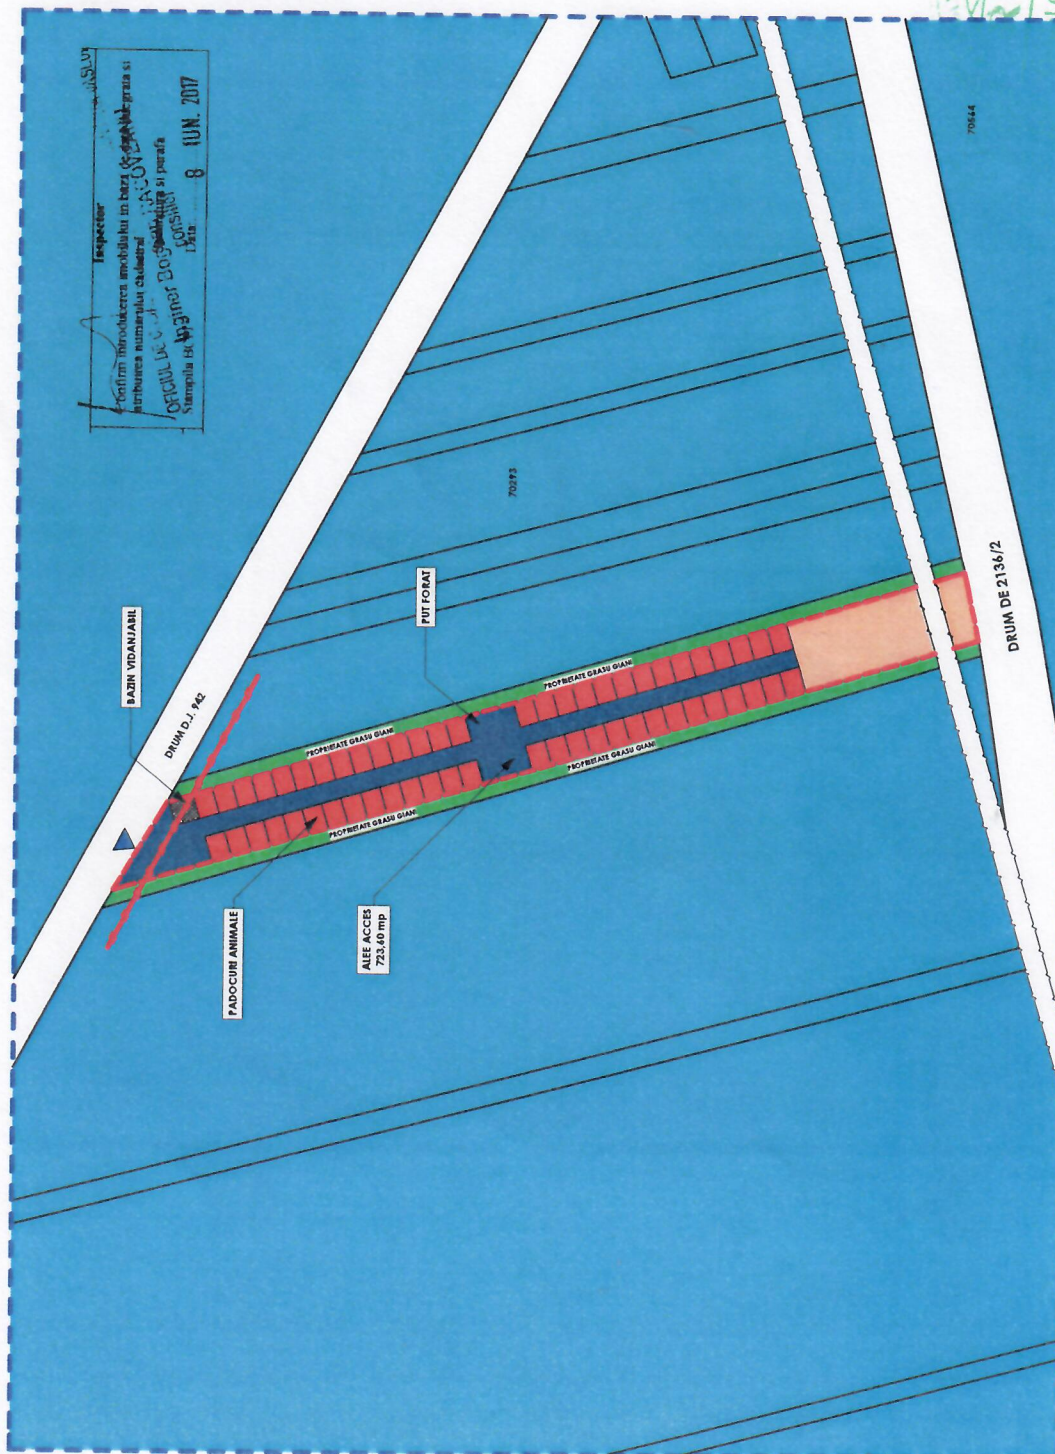

Suprafața totală a terenului	= 10.196,00 mp
Suprafața constituită podocuri	= 4 X 280,00 mp
Suprafața deasfurată	= 4 X 280,00 mp
Suprafața din aceș.	= 728,60 mp
Suprafața solicitată creșere intravilan	= 1.850,00 mp
P.O.I.	= 10,98 %
C.U.I.	= 0,109
Zona seismică (P100-1/2006)	PGA = Ag = 0,35
Perioada de colț Tc	= 1,0 s
CLASA DE IMPORTANȚA A CONSTRUCȚIEI	I = IV
CATEGORIA DE IMPORTANȚA A CONSTRUCȚIEI - D	1
GRADUL DE REZISTENȚĂ LA FOC	D

Verificator VERIFICATOR/ EXPERT	NUME	SEMNATURA	CERINTA	REFERAT/EXPERTIZA NR./DATA
s.c. Mateo Architect Design s.r.l.				
NUME PROIECTANT	SEMNATURA	Scara:	Titlu proiect: PADOCURI CAINI SI IMPREJMUIRE TEREN	
Arhitect Daniel Cornel Amariutei		1:1000	Beneficiar: GRASU ANA MARIA	
Arhitect Daniel Cornel Amariutei		Data:	Comuna Cioceni, Vadea Tarnii, 1125 P 13, Jud Vaslui	
Arhitect Daniel Cornel Amariutei		15.12.2017	Titlu Plansa:	
DESENAT			REGLEM. URBANISTICE - ZONIFICARE	
			Faza:	
			P.U.Z.	
			Plansa nr.: 11 2	

P. U. Z.


PLAN URBANISTIC ZONAL

CONSOLIDARE, REABILITARE, EXTINDERE, AMENAJARE POD UTILIZABIL
SI SCHIMBARE DESTINATIE CORP C1 DIN BIROURI IN RESTAURANT
Barlad, Jud. Vaslui, strada C. Hamangiu nr. 1

INCADRAREA IN ZONA SC. 1 : 10000



- Limita zonei studiate
 - Limita de proprietate
 - Limita parcele
 - Terenuri proprietate persoane fizice
 - Terenuri proprietate persoane juridice
 - Terenuri domeniu public al CJ Clacant
 - Terenuri domeniu public al CJ Vaslui
 - Teren proprietate privata studiat
- Proprietar :
- GRASU ANA-MARIA
S. teren = 10.196,00 mp.

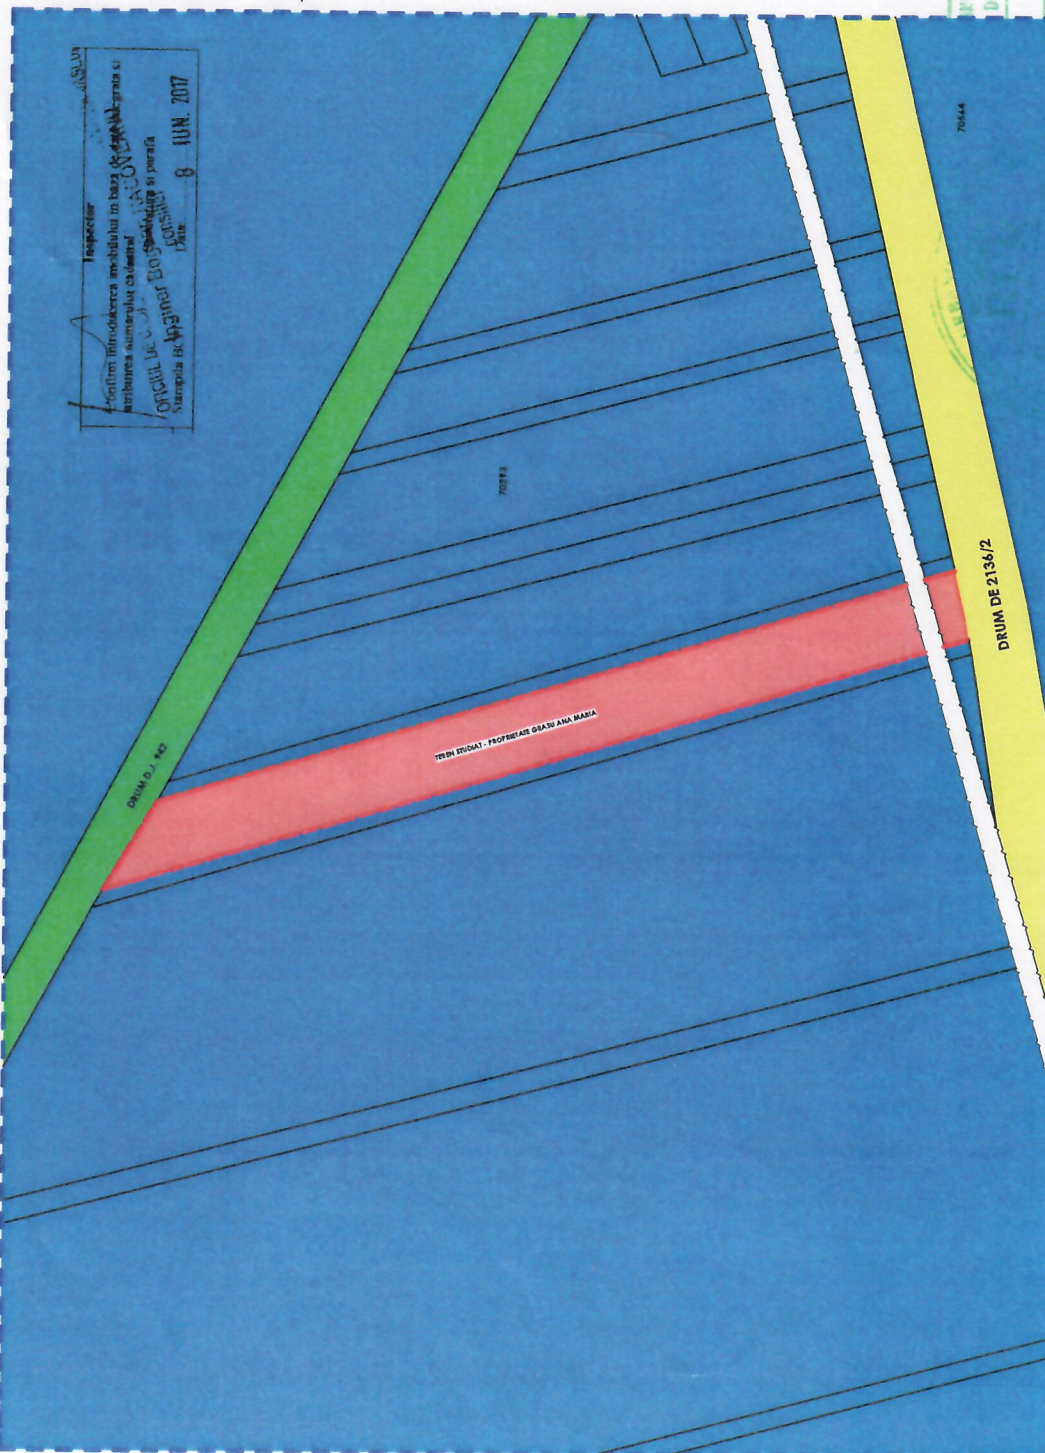

Inspector
Sedintin functionarea anului in baza de date si
anularea sumelor cheltuieli
OFICIUL DE
Stampila de
Data: 8 JUN 2017



ARHITECT
MATTEO DESIGN
SRL
12016
ROMANIA

BILANT TERITORIAL - ZONIFICARE TERITORIALA IN LIMITA TERENULUI

NOTA:

- Suprafata totala a terenului = 10.196,00 mp
- Suprafata construita padocuri = 4 X 280,00 mp
- Suprafata desaturata = 4 X 280,00 mp
- Suprafata de acces = 723,60 mp
- Suprafata solicitata trecere intravilan = 1.850,00 mp
- P.O.T. = 10,98 %
- C.U.T. = 0,109
- Zona seismică (P100-1/2004) = 0,35 g
- Perioada de colt Tc = 1,0 s
- CLASA DE IMPORTANTA A CONSTRUCTIEI = IV
- CATEGORIA DE IMPORTANTA A CONSTRUCTIEI - D
- GRADUL DE REZISTENTA LA FOC - II

Subiect planse:- PLAN URBANISTIC ZONAL

VERIFICATOR/EXPERT	NUME	SEMNATURA	CERINTA	REFERAT/EXPERTIZA NR./DATA
VERIFICATOR				
EXPERT				
s.c. Matteo Architect Design s.r.l.				
Tytu proiect: PADOCURI CAINI SI IMPREJMUIRE TEREN				
Beneficiar: GRASU ANA MARIA				
Adresa: Comuna Ciocani, Valea Tâmbii, 1125 P 13, Jud Vaslui				
Scara: 1:1000				
Data: 15.12.2017				
Titlu planse:				
PROPRIETATEA ASUPRA TERENURILOR				
Proiect nr.: 08				
Faza: P.U.Z.				
Planşa nr.: U.4				